

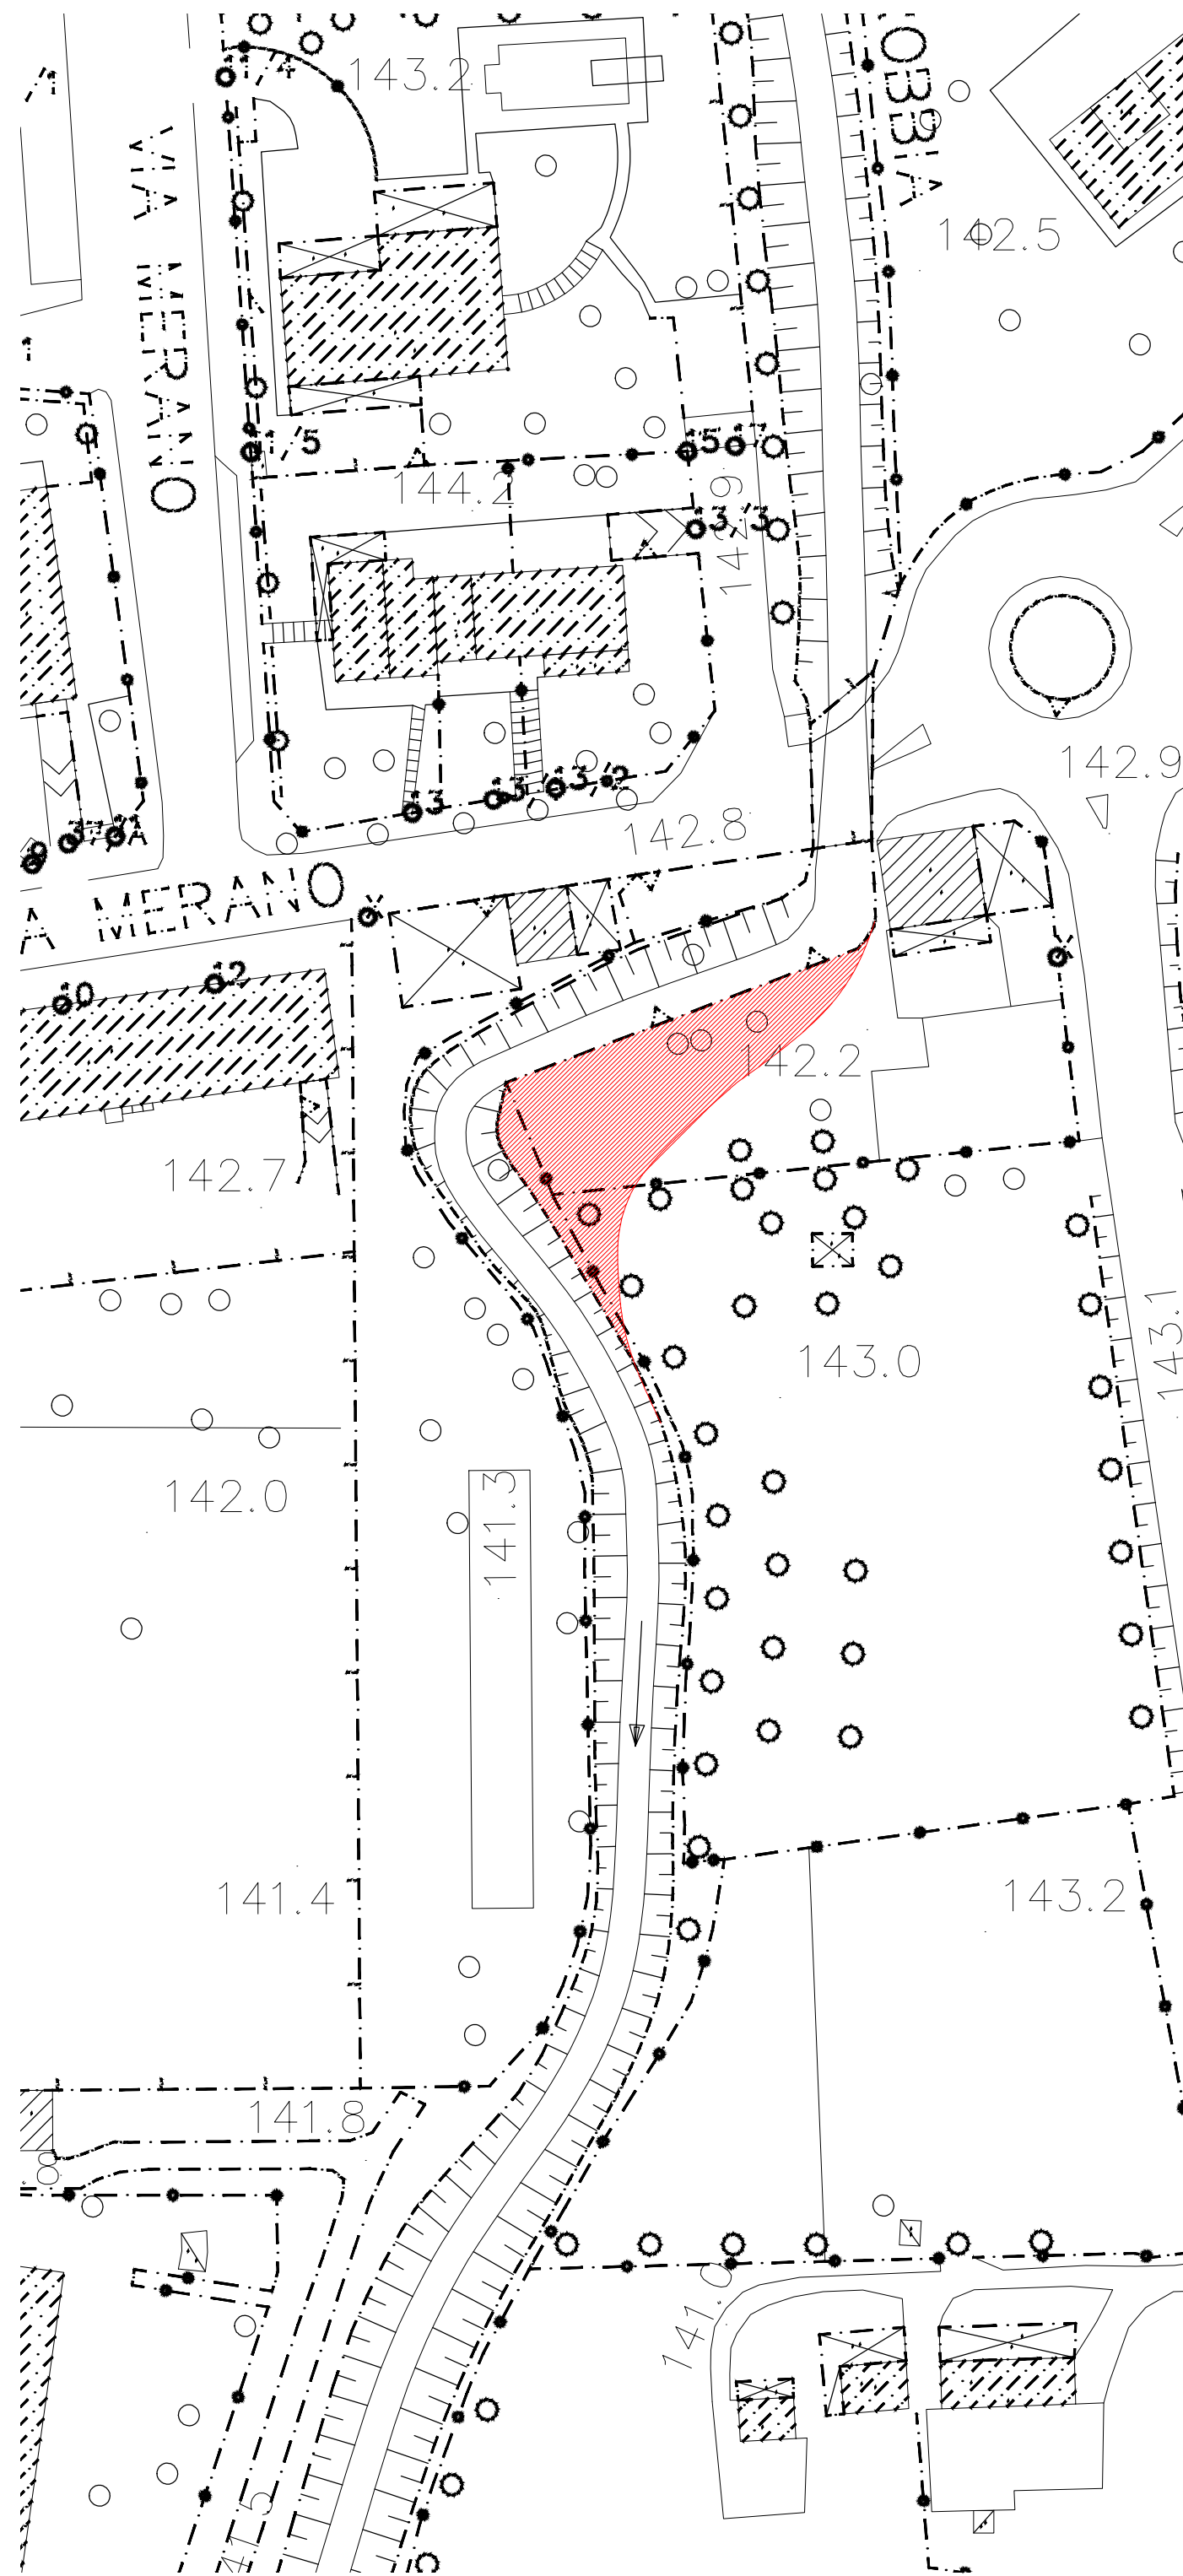


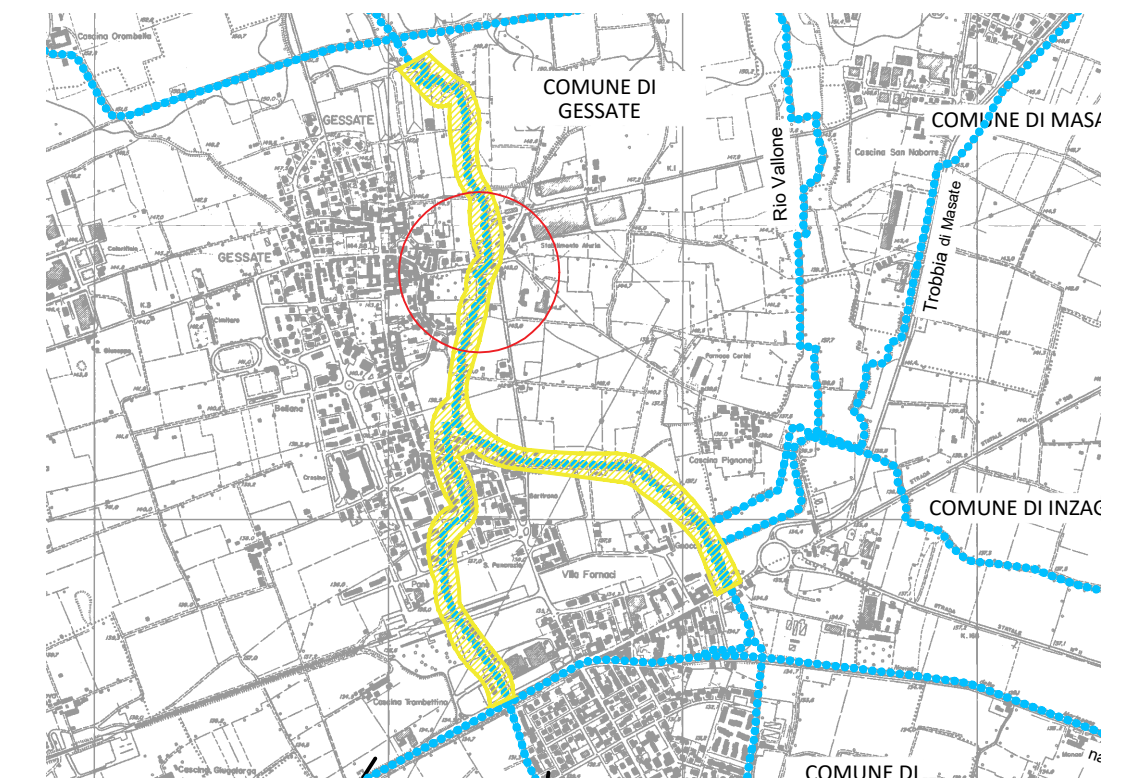

Legenda:

 Area da espropriare

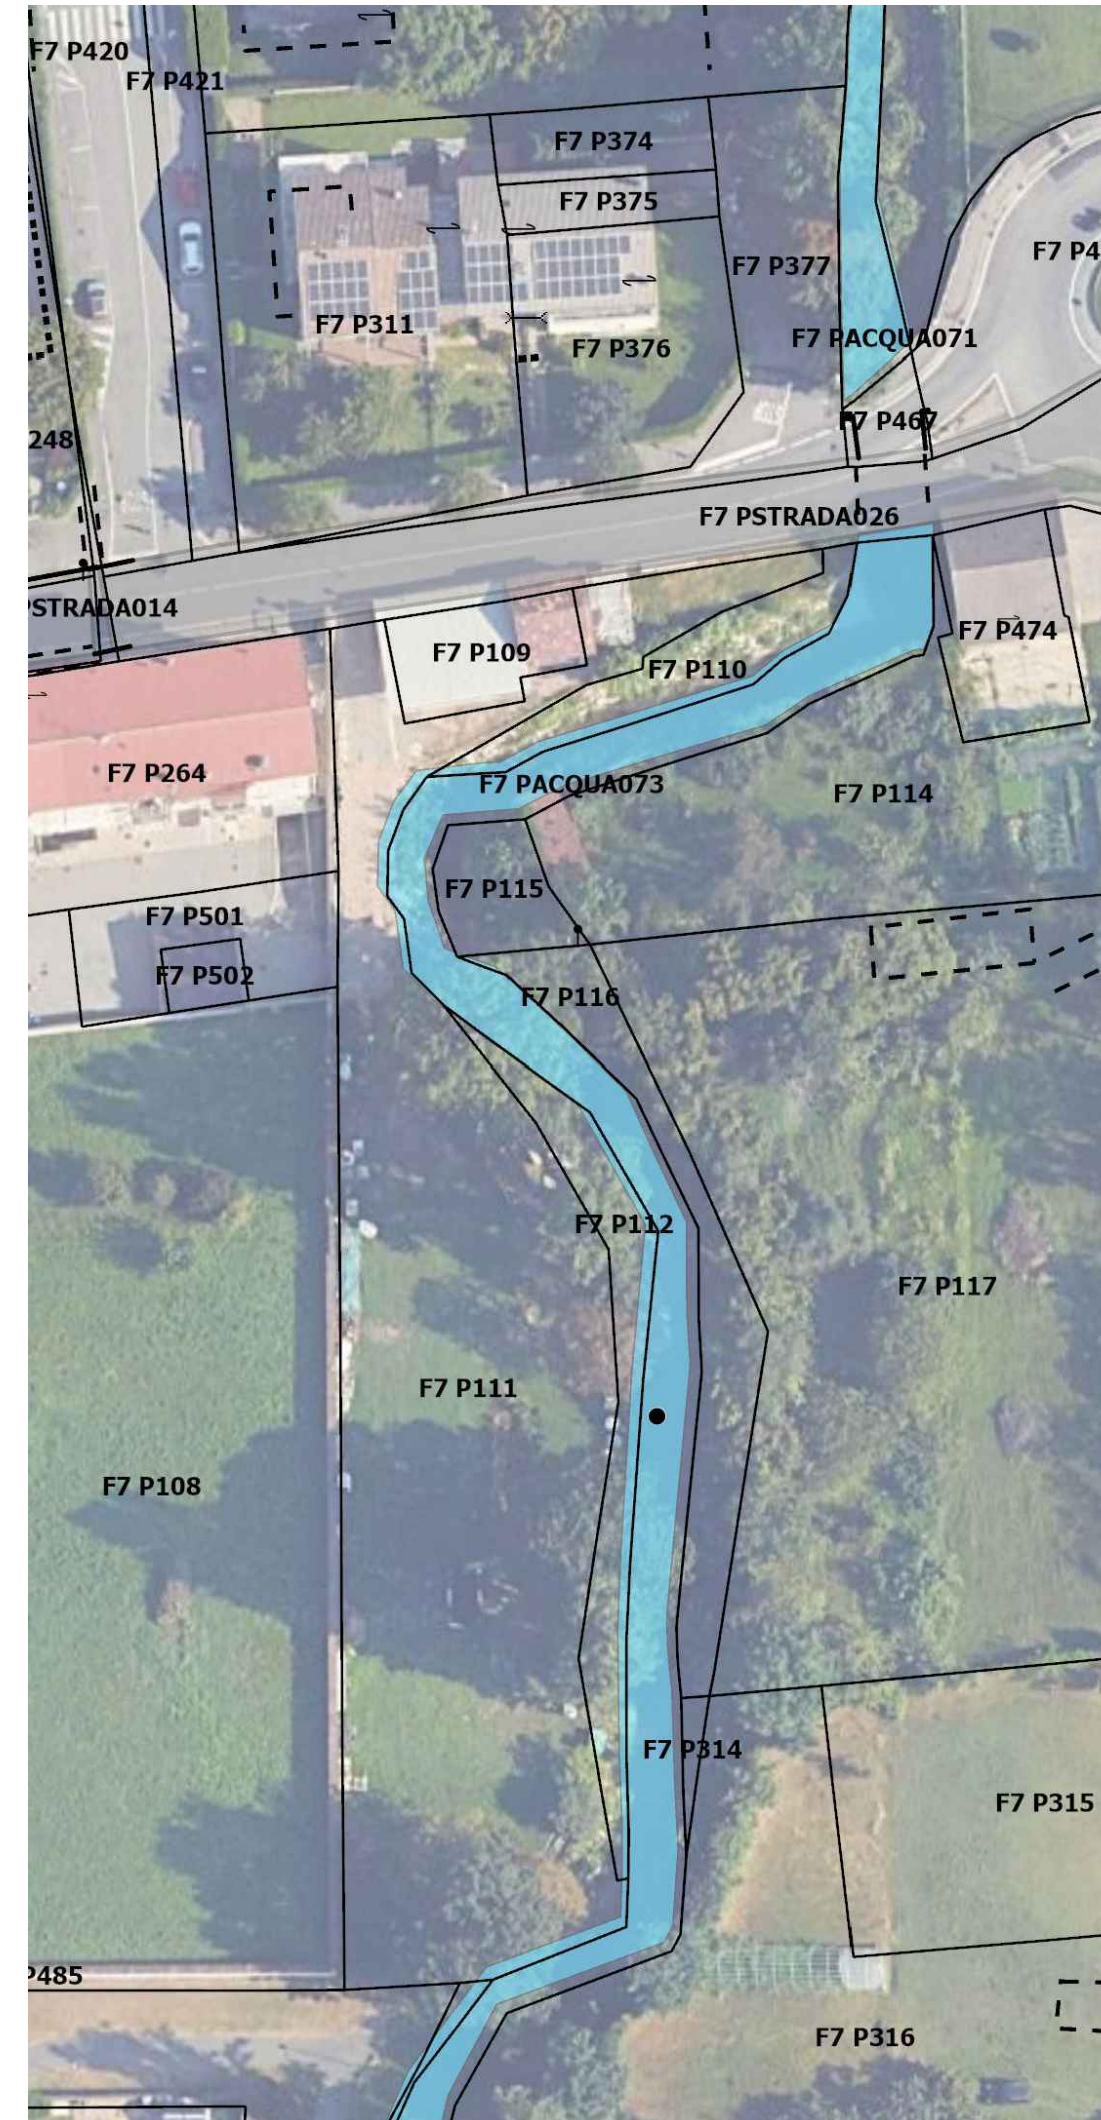

Regione Lombardia - Giunta
DIREZIONE GENERALE ENTI LOCALI, MONTAGNA, RISORSE ENERGETICHE, UTILIZZO RISORSA IDRICA
COORDINAMENTO DEGLI UFFICI TERRITORIALI REGIONALI E GESTIONE FONDO COMUNI CONFINANTI

Piazza Città di Lombardia n.1
20124 Milano
Tel 02 6765.1

entilocali_montagna@pec.regione.lombardia.it

Oggetto

LAVORI URGENTI PER IL RIPRISTINO DELL'OFFICIOSITA' IDRAULICA DEL
TORRENTE TROBBIA DI GESSATE IN COMUNE DI GESSATE (prov. MI)

Abbattimento del rischio residuo dell'evento alluvionale del 15 maggio 2024 -
O.C.D.P.C. n. 1097 del 2024

CUP: E98H24000890001

Titolo

PLANIMETRIA - PIANO PARTICELLARE DI ESPROPRIO

	FOLGIO	SEZ.	FARTICELLA SUB	NOMINATIVO DENOMINAZIONE	QUALITA'	CLASSE	SUPERFICIE	Redd Domicile	Redd. Agrario	AREA DI ESPOSIZIONE	
COMUNE DI GESSATE	7	-	114	BRAMBILLA PIOLLO VILLA ANGELA	1 - SEMINATIVO	1	9 are	900 mq	5.81	5.58	748 mq
	7	-	115	BRAMBILLA PIOLLO VILLA ANGELA	97 - BOSCO CEDUO	0	1 are	100 mq	0.21	0.03	100 mq
	7	-	116	OLIVERI ANTONELLA OLIVERI ROSARIO	97 - BOSCO CEDUO	0	2 are 65 ca	265 mq	0.55	0.08	143 mq
	7	-	117	OLIVERI ANTONELLA 1 - SEMINATIVO	1 - SEMINATIVO	1	26 are 10 ca	2610 mq	16.85	16.18	39 mq

Redatto da

U.O. Sicurezza del Territorio,
difesa del suolo e polizia
idraulica - Milano

Tipologia

Architettonico
Esecutivo

Nome file

TRB-26-04

Aggiornamenti

Tavola

T.06

Scala

NA

Category	Value
Category 1	10
Category 2	20
Category 3	30
Category 4	40
Category 5	50
Category 6	60
Category 7	70
Category 8	80
Category 9	90
Category 10	100

30/04/2026

DIRITTI RISERVATI