




STATO DI PROGETTO

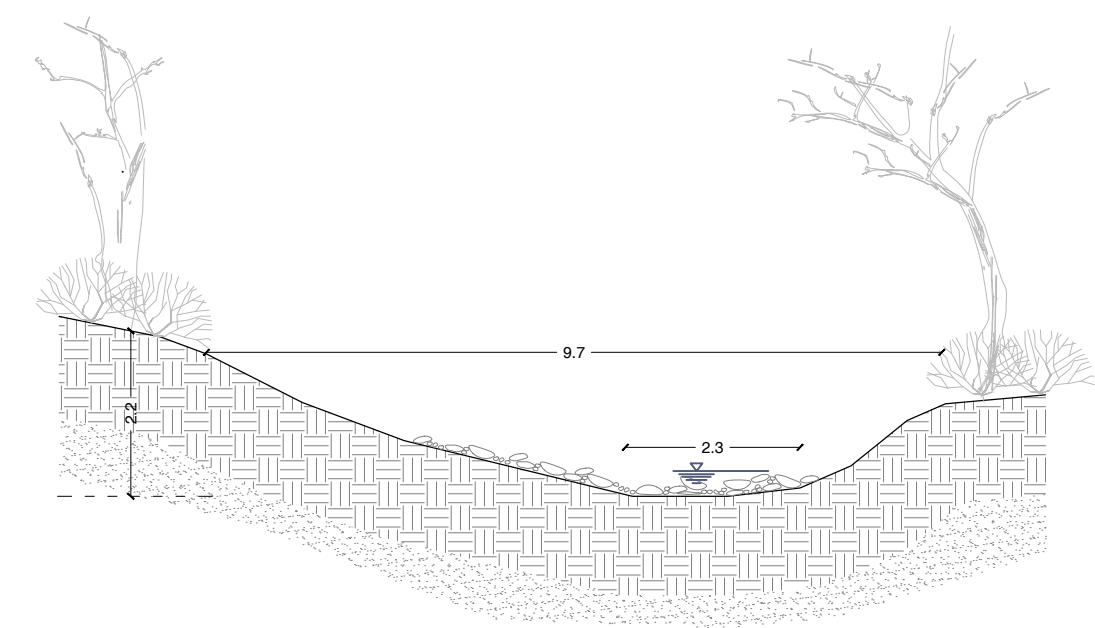


Sezione 1

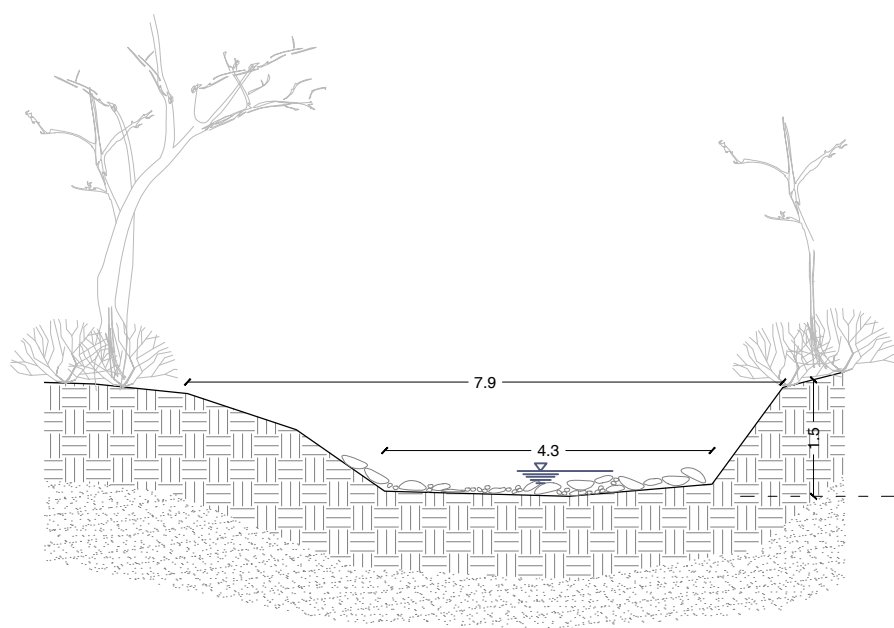


Sezione 2

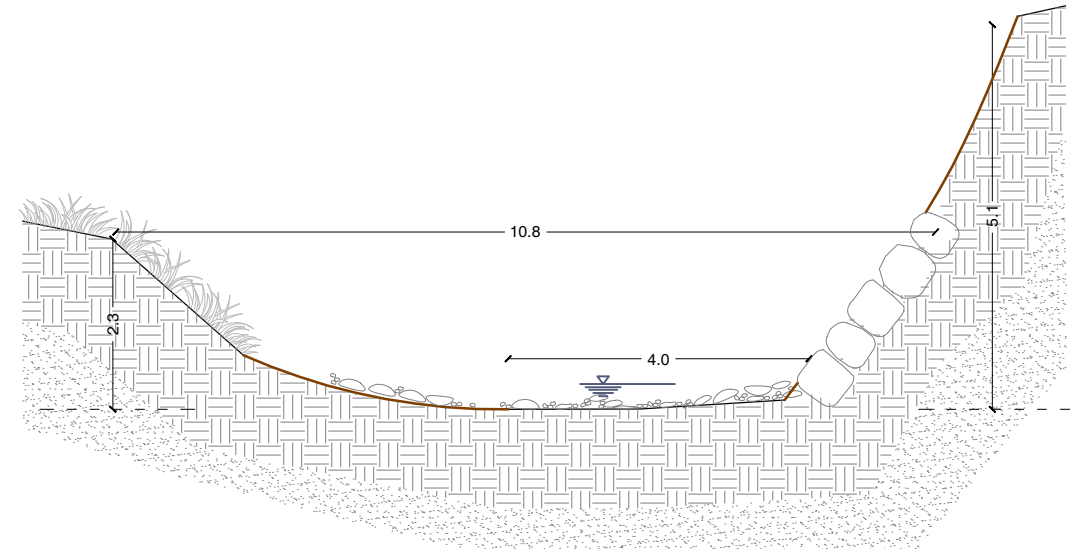


Sezione 3

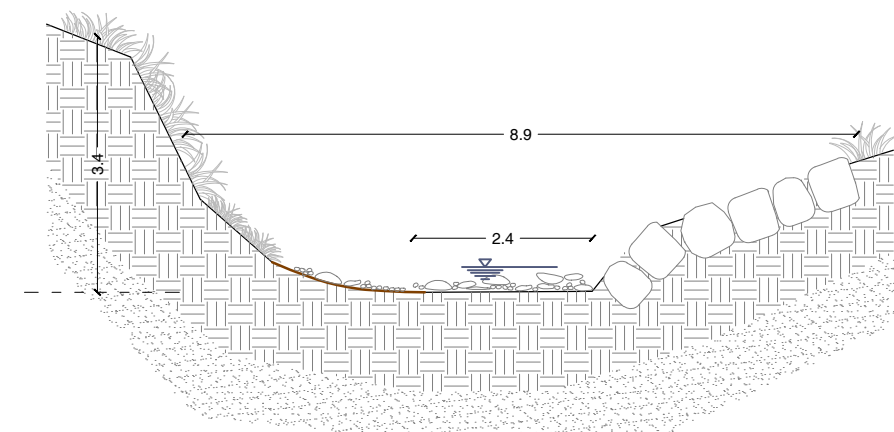


Sezione 4

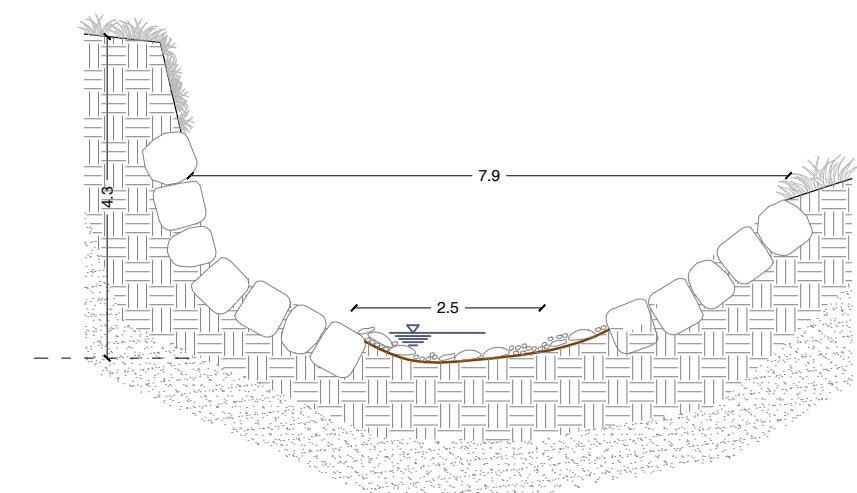


Sezione 5

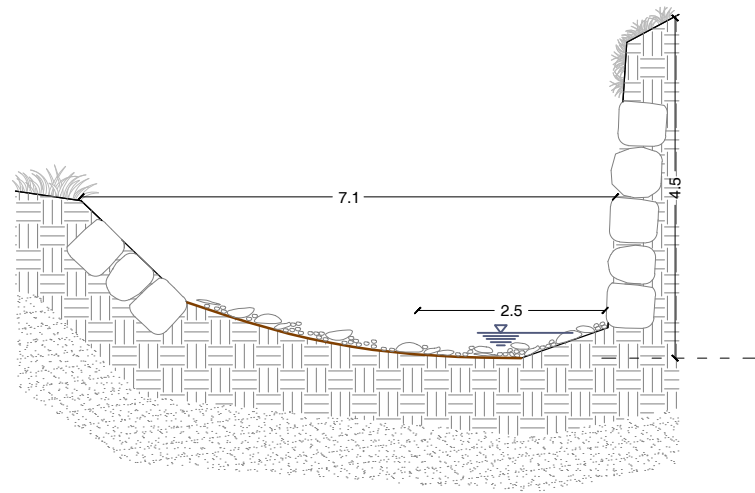


Sezione 6

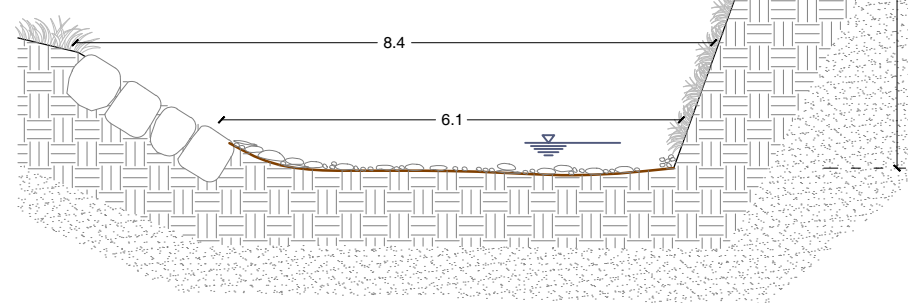


Sezione 7

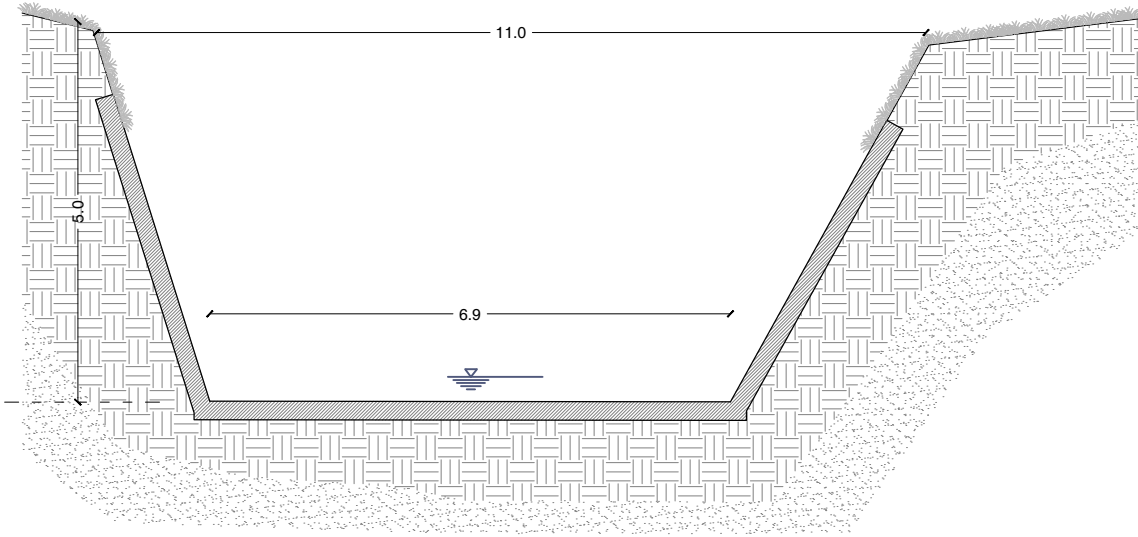



Sezione 8

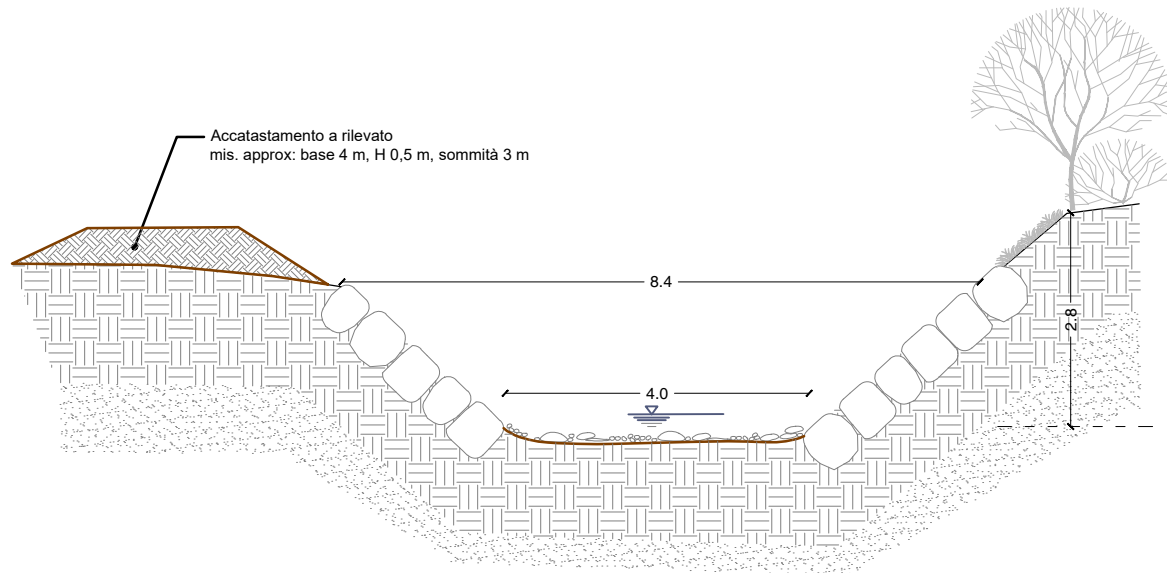

Sezione 9

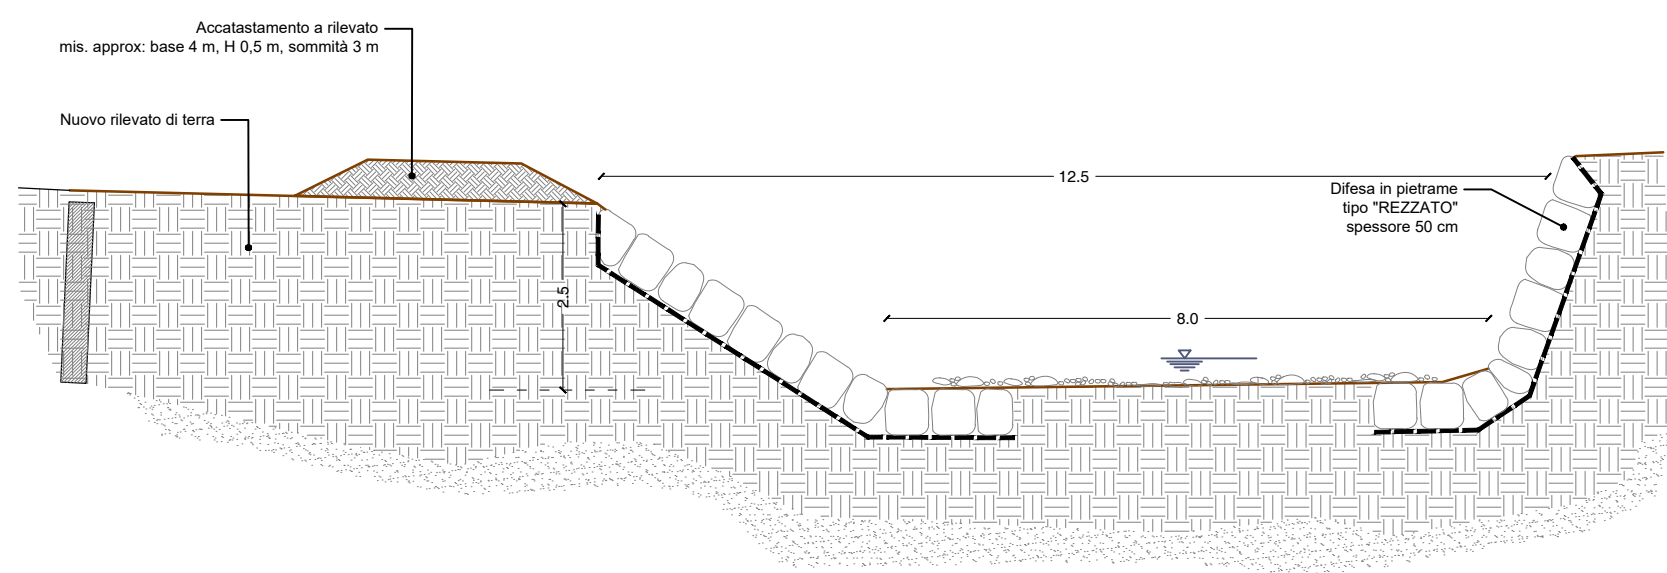

Sezione 10

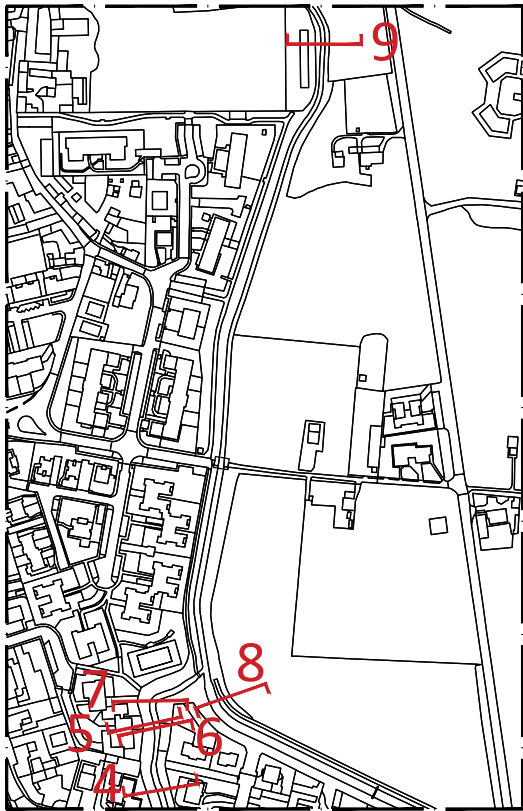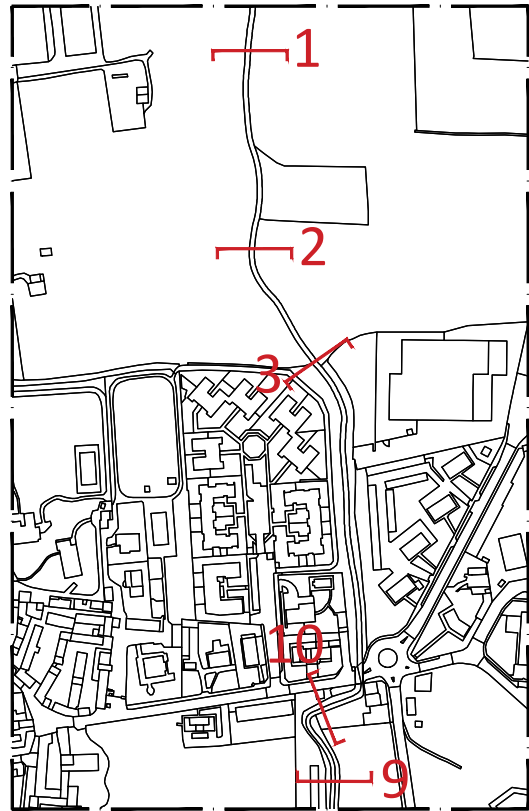

RegioneLombardia

Regione Lombardia - Giunta
DIREZIONE GENERALE ENTI LOCALI, MONTAGNA, RISORSE ENERGETICHE, UTILIZZO RISORSA IDRICA
COORDINAMENTO DEGLI UFFICI TERRITORIALI REGIONALI E GESTIONE FONDO COMUNI CONFINANTI

Piazza Città di Lombardia n.1
20124 Milano
Tel 02 6765.1

entilocali_montagna@pec.regione.lombardia.it

Oggetto
LAVORI URGENTI PER IL RIPRISTINO DELL'OFFICIOSITA' IDRAULICA DEL
TORRENTE TROBBIA DI GESSATE IN COMUNE DI GESSATE (prov. MI)

Abbattimento del rischio residuo dell'evento alluvionale del 15 maggio 2024 -
O.C.D.P.C. n. 1097 del 2024

CUP: E98H24000890001

Titolo
SEZIONI DELLO STATO DI PROGETTO

Redatto da
U.O. Sicurezza del Territorio,
difesa del suolo e polizia
idraulica - Milano

Tipologia
Architettonico
Esecutivo
Nome file
TRB-26-04

Aggiornamenti

Tavola

Scala
1:100

Data
30/04/2026

T.05